

EL ESPACIO VIVIDO

REALIDADES PRIMITIVAS THE LIVED SPACES PRIMITIVE REALITIES


Con la ecología, la igualdad social y el desarrollo como bases, la propuesta se dirige a grandes grupos y planeamientos para asegurar a la realidad más vulnerable el acceso a la vivienda y a los servicios básicos. El derecho al espacio vital, el derecho a jugar con sus vecinos, a divertirse con ellos acompañados, a compartir, a disfrutar de una noche al fresco, a respirar una brisa en el porche...

The proposal starts away from grand gestures and planning to get closer to the most vulnerable reality by recovering the community as an infrastructure that provides people rights. The right to relax in green areas, the right to relax with your neighbors, to share or to enjoy a night in the temple, to organize a party in the garden...

Following the "defeat" key, the project seeks to recover lost romantic realities, which were a guarantee of quality of life.


Vías verdes Urban greenways

Vías mixtas Mixed streets

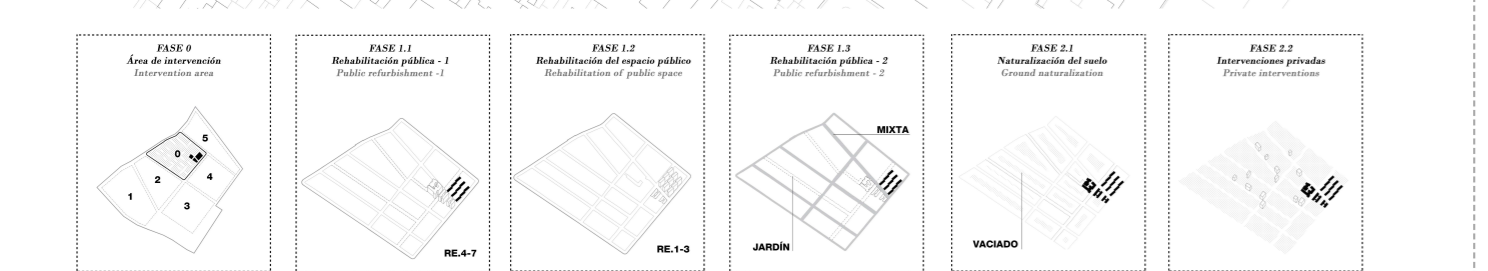

Generación de supermanzanas. En zonas interiores de calles anchas se crean manzanas. Esto maximiza el espacio para el uso de peatones y ciclistas, también reduce el tráfico por las calles.

Generación of superblocks in whose interiors the road will be of mixed use. This will maximize the use of space for use by pedestrians and cyclists, as well as reduce traffic on the street.

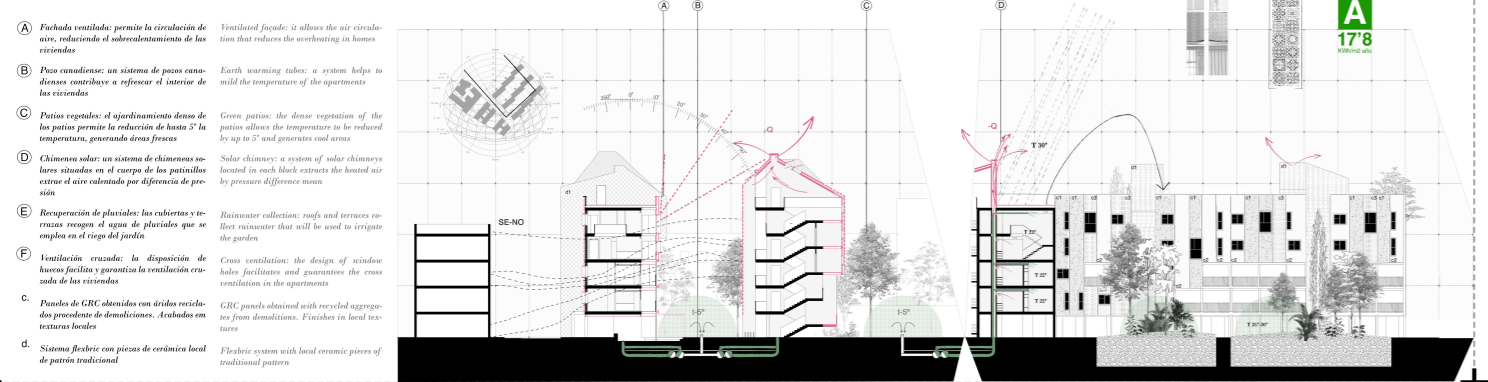

RECUPERANDO LA COMUNIDAD

CATÁLOGO DE DESEOS RECOVERING THE COMMUNITY DESIRES CATALOG

El proyecto plantea la recuperación del sentido de comunidad perdida promoviendo un modelo de cultura que inicia una serie de intervenciones comunitarias.

The project proposes the recovery of already disappeared community spirit by proposing a culture model that initiates a kind of contemporary philosophy.



DENSIDADES SOSTENIBLES Y CIRUGIAS URBANAS DENSITY FOR SUSTAINABILITY AND URBAN SURGERY

La intervención sobre el campus se realiza por medio de una cirugía, que permite conservar y mejorar el estado de salud del sistema, sin modificar el número de viviendas existentes.

The proposal urban surgery allows specific actions without modifying the existing urban form or losing the value of the pre-existing culture.

El proyecto enfatiza el mantenimiento del número de viviendas, apuesta de la sostenibilidad económica del proyecto. Por ello, la liberación de la planta baja en un nivel al desarrollo puntual en altura, destinando a espacios de uso comunitario.

The proposal emphasizes the maintaining of the number of dwellings to guarantee the economic sustainability of the project. For this reason, the liberation of the ground floor in a specific development of the building is kept in height in order to compensate in the already lost number of homes.

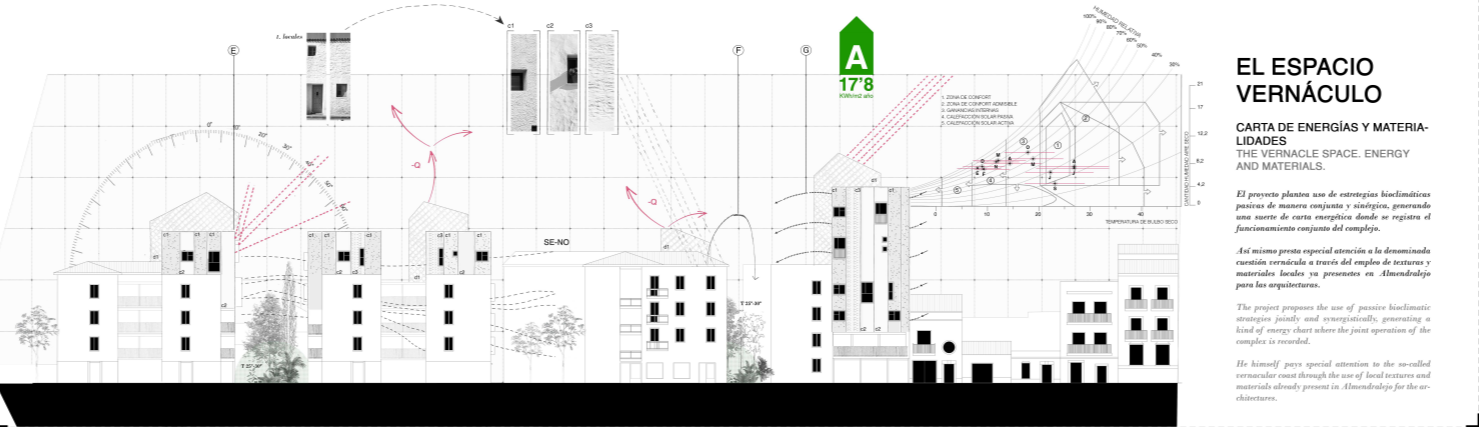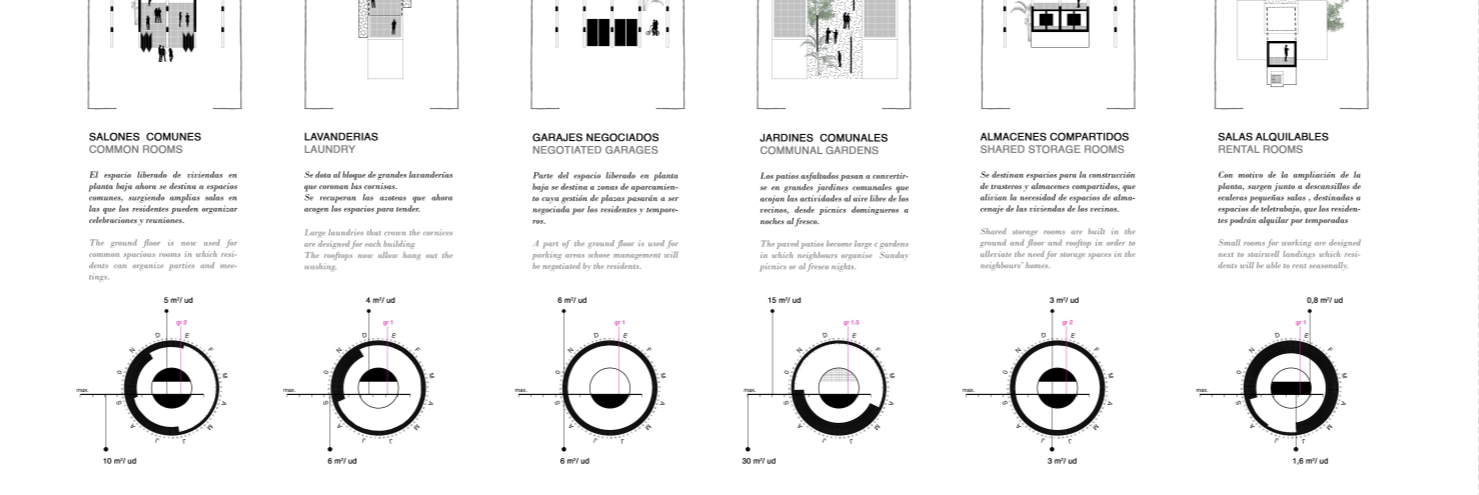

CIUDAD COLLEGE

CATÁLOGO DE INDIVIDUALIDADES COLLEGE CITY INDIVIDUALITIES CATALOG

Desde el collage de deseos que configura una red de espacios compartidos, el proyecto ofrece como contemporánea una serie de intervenciones que permiten al propietario elegir distintas opciones para su vivienda.

The project proposes a sort of individualities existing in contrast with the desires catalog (related with shared spaces) that give the opportunity to the owner to choose different options for their house extension.

A flexible build which is added to the existing building provides for each home an extra 13.5m² of built surface.

superficie construida (13.5m ²)	índice de permeabilidad de fachada
superficie útil (en planta de habitabilidad)	1.1
superficie útil (en planta de habitabilidad)	1.3
