


La increíble historia del temporero que encontró en Almendralejo su hogar 01

1. DEMANDAS CIUDADANAS Y PROBLEMÁTICAS DIAGNOSTICADAS

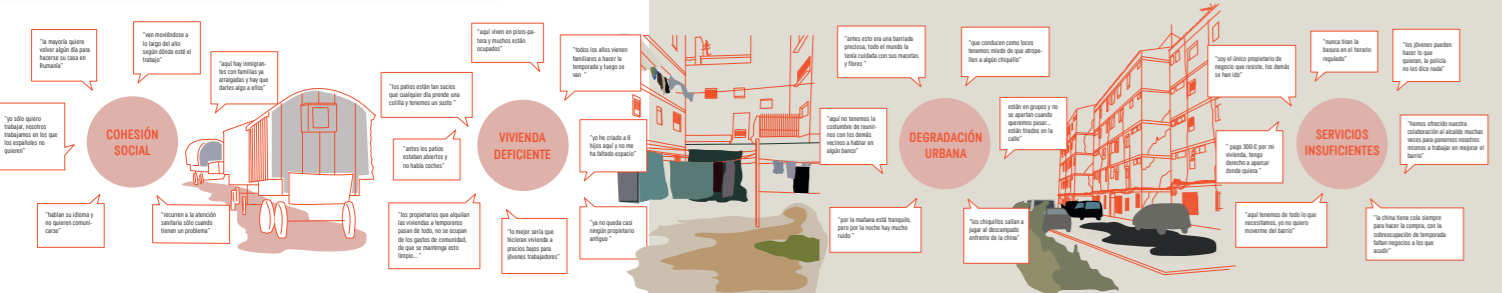



2. PROGRAMA DE INTERVENCIÓN COMUNITARIA PROPUESTO




ITINERARIO DEL TEMPORERO EN EL BARRIO



CORREDORES VERDES EQUIPADOS

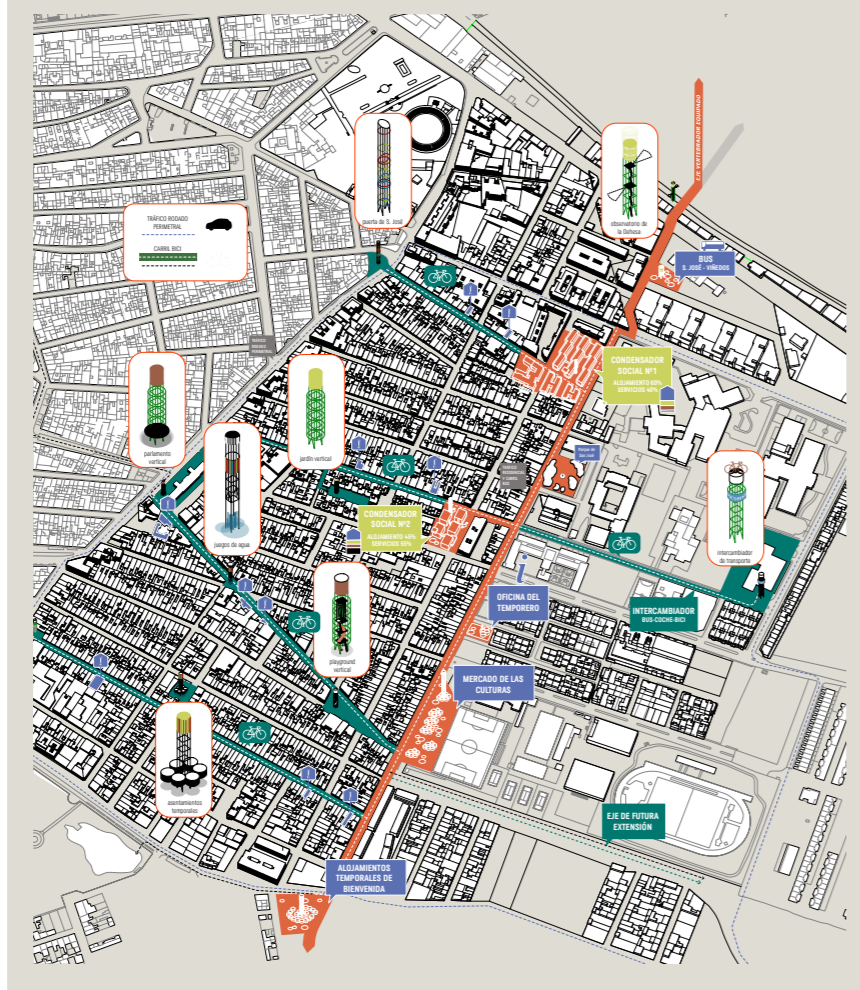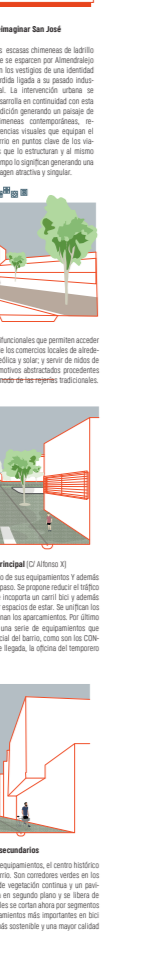


PROCESO DE RECICLAJE DE MANZANAS

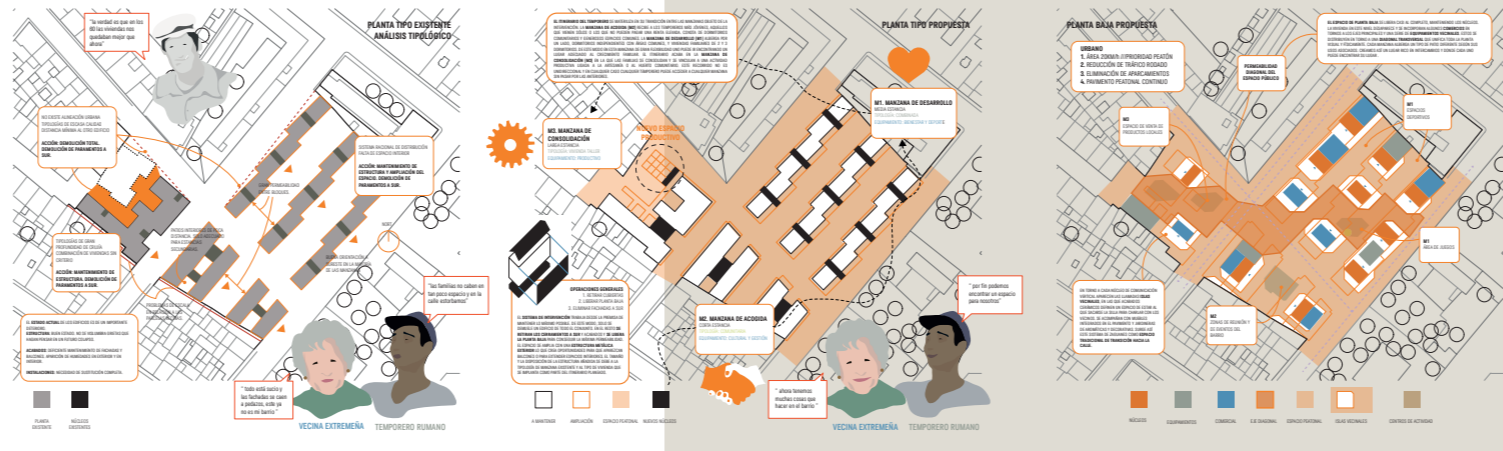


IMPLANTACIÓN TEMPORAL



MEDIADORES MEDIOAMBIENTALES

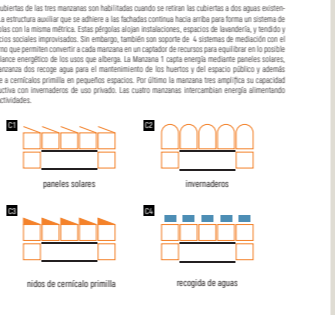


ACTUACIONES SOBRE LO EXISTENTE

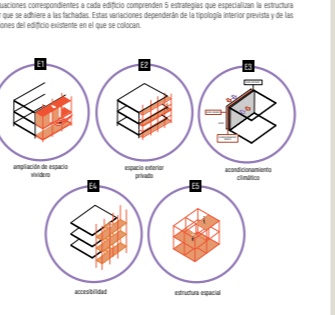


DIMENSIONES DE LO PÚBLICO



La increíble historia del temporero que encontró en Almendralejo su hogar 02

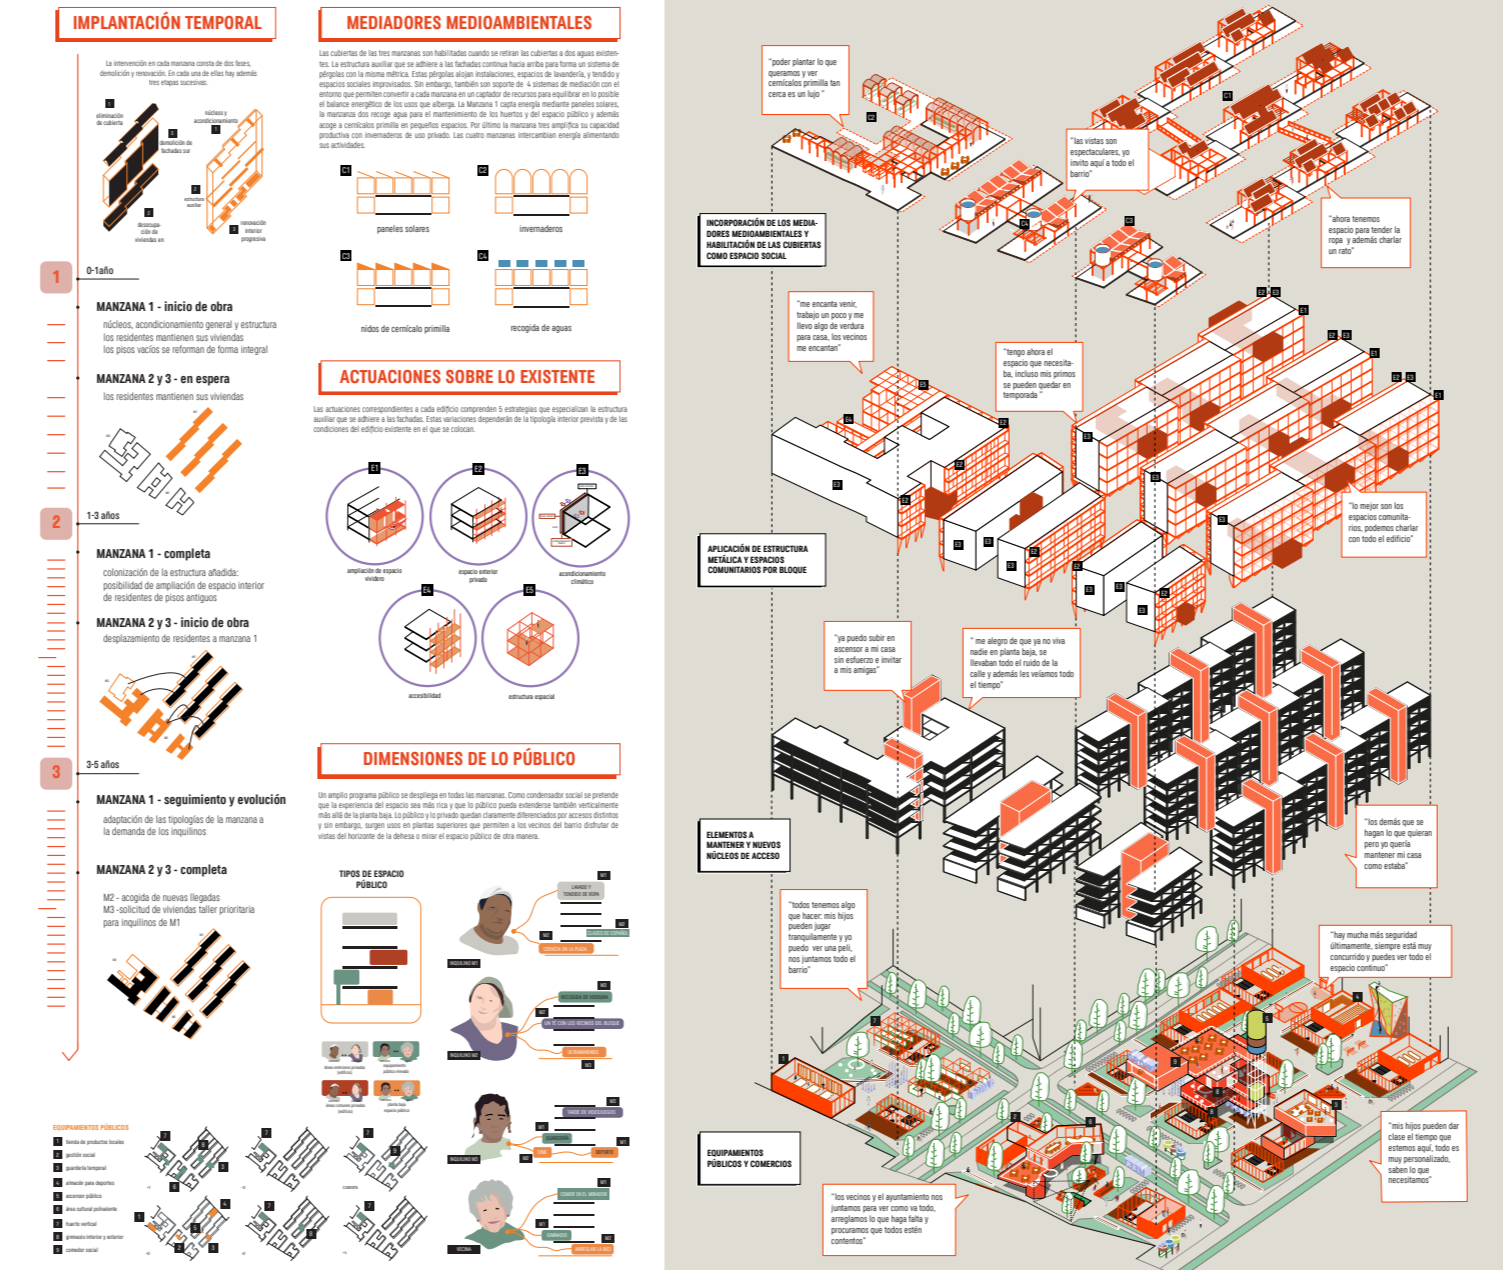


SECCIÓN 1-1'

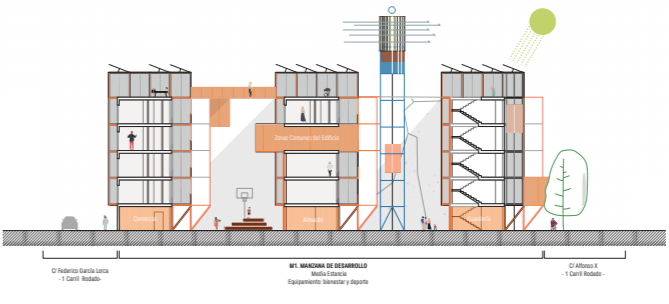

ITINERARIO ENTRE TIPOLOGÍAS



GENERACIÓN DE TIPOLOGÍAS DE VIVIENDA

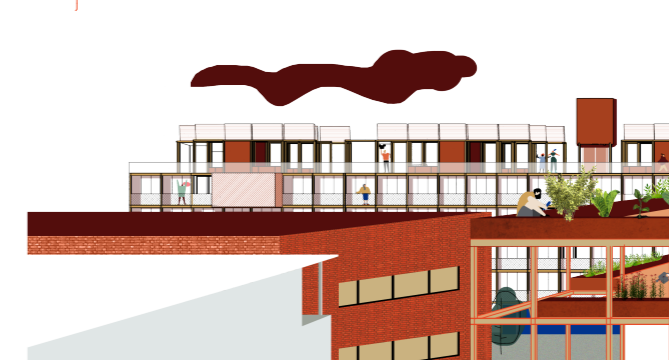

La increíble historia del temporero que encontró en Almendralejo su hogar 03

SECCIÓN 2-2'

