



CRAU PLAINE VIVANTE


FLASH FLOODS

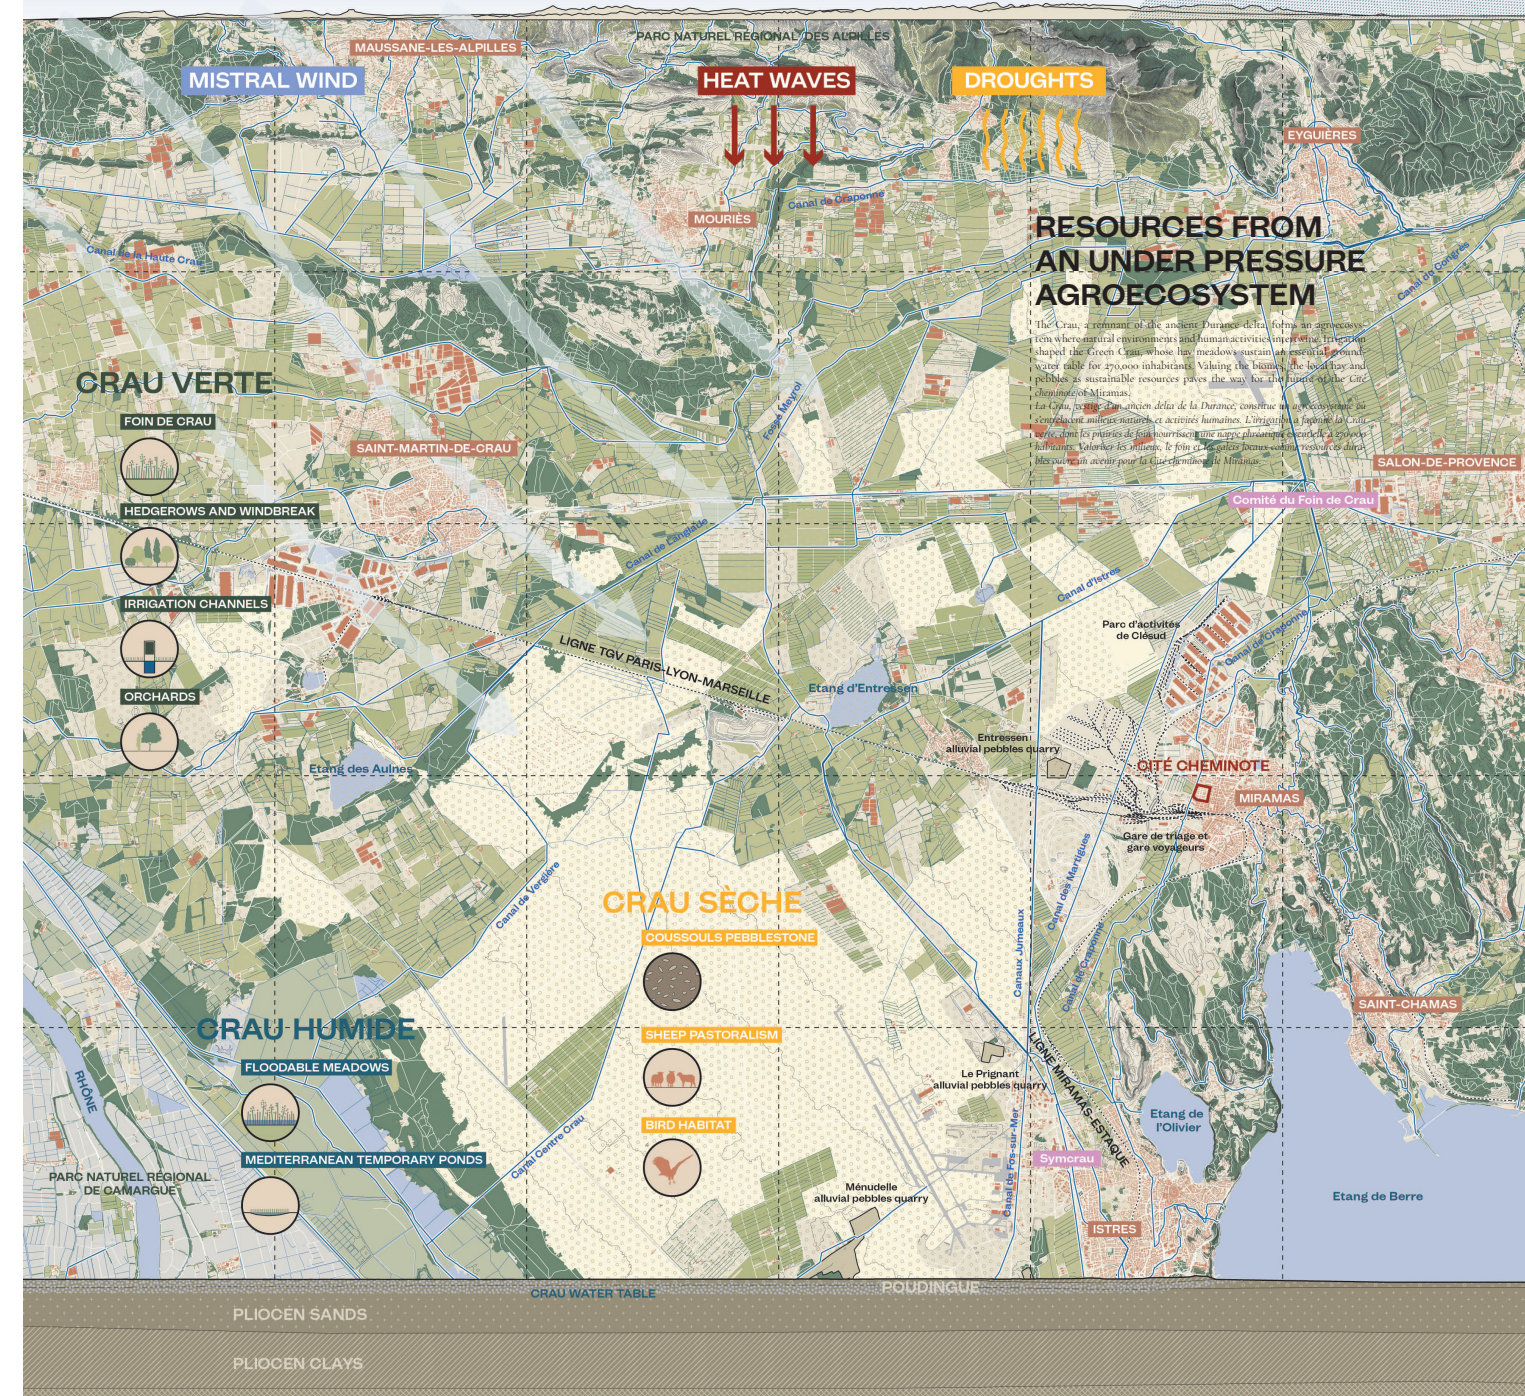

The Crau Plain through its resources, phenomena, and environments
La plaine de la Crau à travers ses ressources, phénomènes et milieux

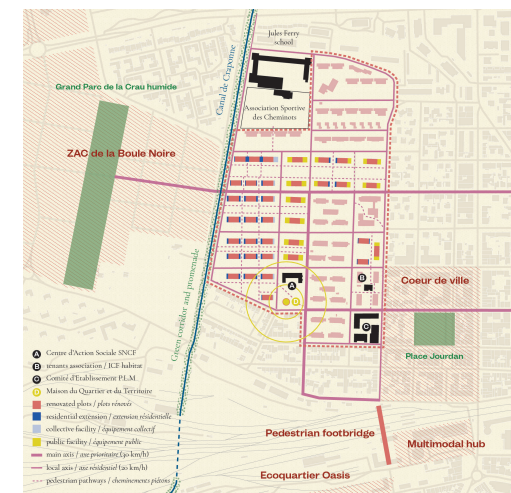

The Cité cheminote district strengthened by a new road network and the enrichment of uses / La Cité cheminote consolidée par une nouvelle trame viarie et l'enrichissement des usages

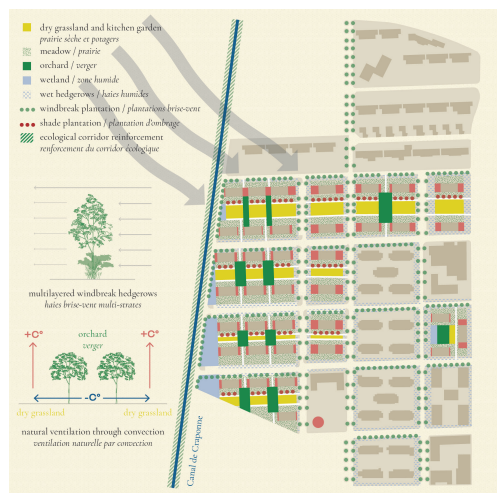


The Cité cheminote district revitalized by new living environments in response to wind and heat islands / La Cité cheminote revitalisée par de nouveaux milieux vivants en réponse aux vents et aux îlots de chaleur




The Cité cheminote revitalized by new wet devices in response to drought and flooding / La Cité cheminote revitalisée par de nouveaux dispositifs humides en réponse à la sécheresse et aux inondations


The transformation and adaptation of the Cité cheminote district across three timeframes and three climatic conditions
Transformation et adaptation de la Cité cheminote à travers trois temporalités et trois conditions climatiques

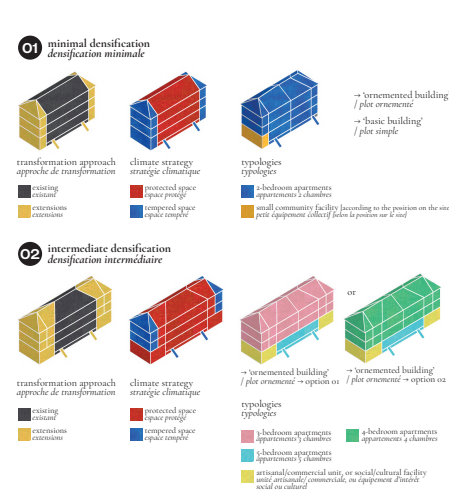


A densification strategy that enhances blind façades
Stratégie de densification valorisant les façades aveugles

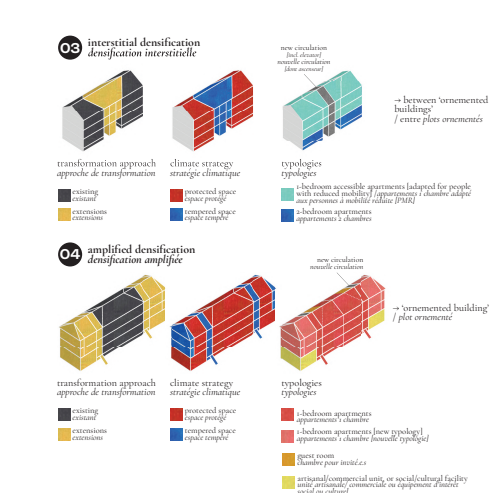

A densification strategy that enhances blind façades
Stratégie de densification valorisant les façades aveugles

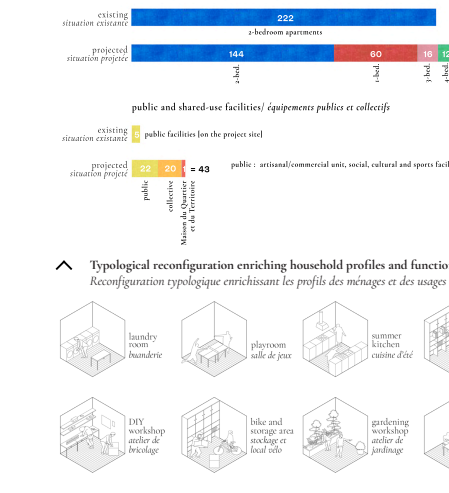


A densification strategy that enhances blind façades
Stratégie de densification valorisant les façades aveugles

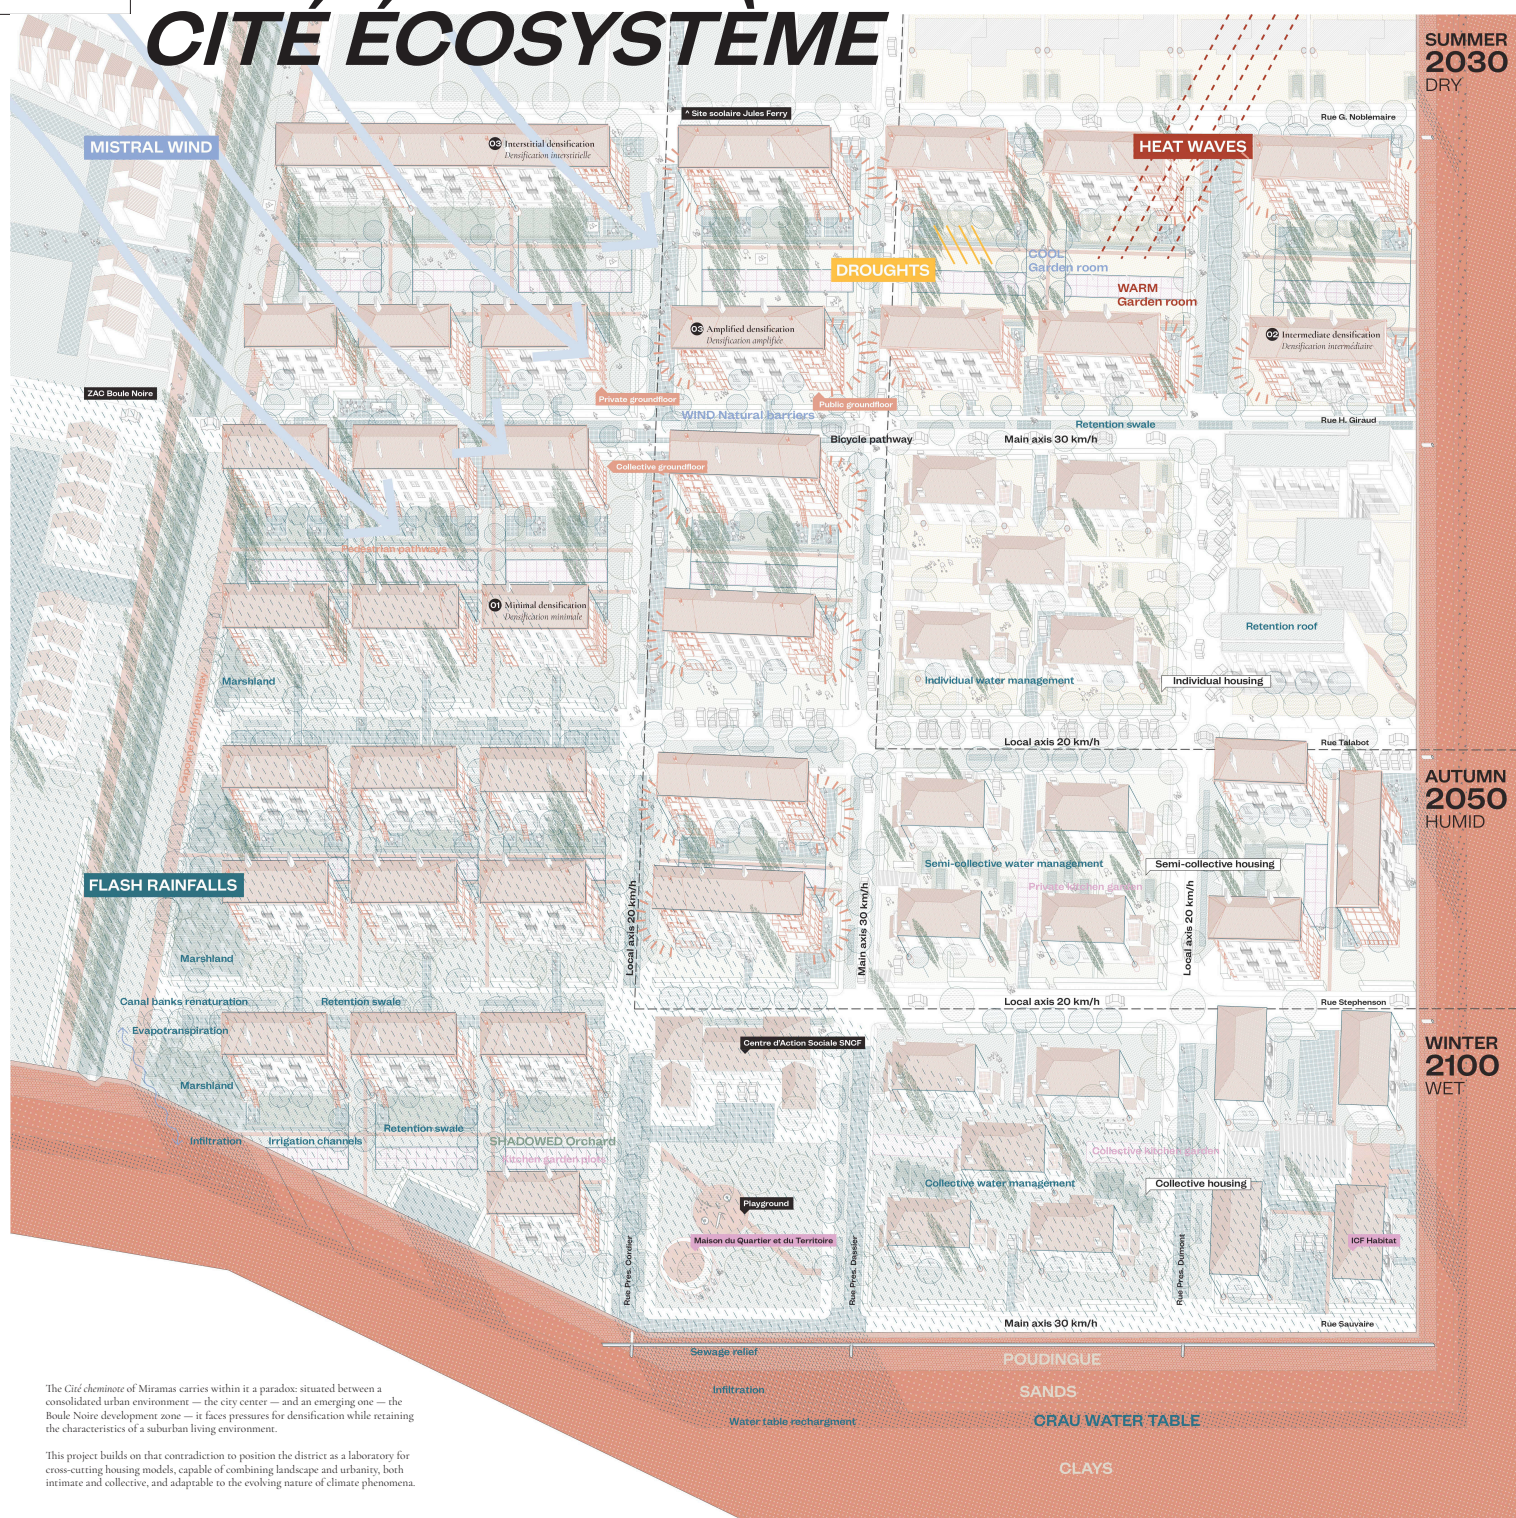


The transformation and adaptation of the Cité cheminote district across three timeframes and three climatic conditions
Transformation et adaptation de la Cité cheminote à travers trois temporalités et trois conditions climatiques

PLOT BIOCLIMATIQUE

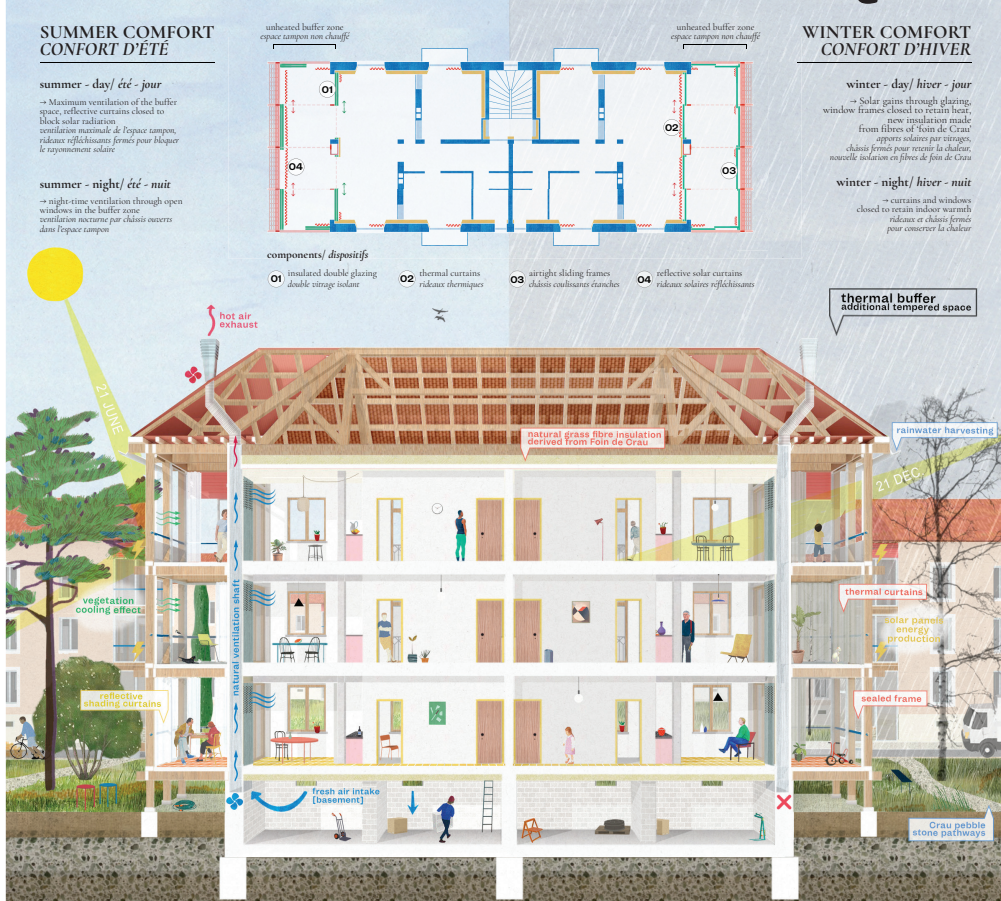

The renewed cheminot housing block designed for bioclimatic comfort
Le plot cheminot renouvelé vers un confort bioclimatique

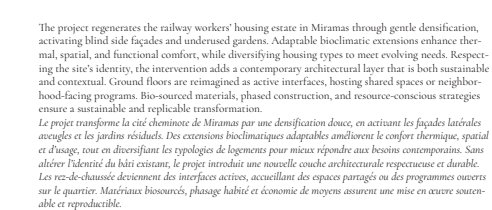

Maximizing thermal comfort and usability through a connection with the landscape
Maximisation du confort thermique et d'usage, et mise en relation avec le paysage



Intermediate densification of the ornamented block: 3, 4, and 5-bedroom apartments + artisanal/commercial or community-use unit / Densification intermédiaire du plot orné: appartements 3, 4 et 5 chambres + unité artisanale/commerciale ou d'activité collective



Minimal densification of the simple block: 2-bedroom units + small shared facility
Densification minimale du plot simple: appartements 2 chambres + petit équipement collectif



Interstitial densification of the ornamented blocks: 1-bedroom accessible apartments (for persons with reduced mobility) and 2-bedroom apartments / Densification interstitielle des plots ornés: appartements 1 chambre PMR et 2 chambres




Minimal densification of the ornamented block: 2-bedroom apartments
Densification minimale du plot orné: appartements 2 chambres



Amplified densification of the blocks including 1-bedroom apartments, guest rooms, and artisanal, commercial, or collective-use units / Densification amplifiée des plots: appartements 1 ch + chambre pour invités, etc. + unité artisanale/commerciale ou d'activité collective

The renewed cheminot housing block designed for bioclimatic comfort
Le plot cheminot renouvelé vers un confort bioclimatique

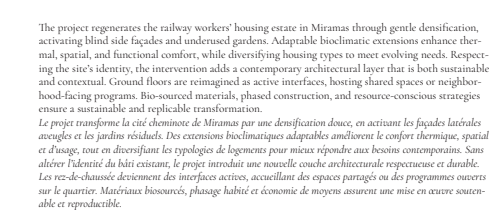

Maximizing thermal comfort and usability through a connection with the landscape
Maximisation du confort thermique et d'usage, et mise en relation avec le paysage



Intermediate densification of the ornamented block: 3, 4, and 5-bedroom apartments + artisanal/commercial or community-use unit / Densification intermédiaire du plot orné: appartements 3, 4 et 5 chambres + unité artisanale/commerciale ou d'activité collective



Minimal densification of the simple block: 2-bedroom units + small shared facility
Densification minimale du plot simple: appartements 2 chambres + petit équipement collectif



Interstitial densification of the ornamented blocks: 1-bedroom accessible apartments (for persons with reduced mobility) and 2-bedroom apartments / Densification interstitielle des plots ornés: appartements 1 chambre PMR et 2 chambres



Minimal densification of the ornamented block: 2-bedroom apartments
Densification minimale du plot orné: appartements 2 chambres



Amplified densification of the blocks including 1-bedroom apartments, guest rooms, and artisanal, commercial, or collective-use units / Densification amplifiée des plots: appartements 1 ch + chambre pour invités, etc. + unité artisanale/commerciale ou d'activité collective