GETAFE (ES)

(ECO) SISTEMA URBANO
RELEYENDO GETAFE: EL SUPERPODER DE LA INNOVACIÓN Y EL CONOCIMIENTO
URBAN (ECO) SYSTEM
RE-READING GETAFE: THE SUPERPOWER OF INNOVATION AND KNOWLEDGE

LA CIRCULAR 01
(DE GETAFE)

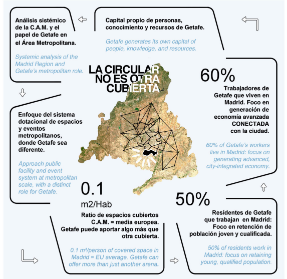
Análisis sistémico de la C.A.M. y el papel de Getafe en el Área Metropolitana.
Systemic analysis of the Madrid Region and Getafe's metropolitan role.

Capital propio de personas, conocimiento y recursos de Getafe.
Getafe generates its own capital of people, knowledge, and resources.

LA CIRCULAR NO ES OTRA CUBIERTA

60%
Trabajadores de Getafe que viven en Madrid. Foco en generación de economía avanzada CONECTADA con la ciudad.
60% of Getafe's workers live in Madrid: focus on generating advanced, city-integrated economy.

Enfoque del sistema dotacional de espacios y eventos metropolitanos, donde Getafe sea diferente.
Approach public facility and event system at metropolitan scale, with a distinct role for Getafe.

0.1 m2/Hab
Ratio de espacios cubiertos C.A.M. = media europea. Getafe puede aportar algo más que otra cubierta.
0.1 m²/person of covered space in Madrid = EU average. Getafe can offer more than just another arena.

50%
Residentes de Getafe que trabajan en Madrid: Foco en retención de población joven y cualificada.
50% of residents work in Madrid: focus on retaining young, qualified population.

GETAFE METROPOLITANO
METROPOLITAN GETAFE

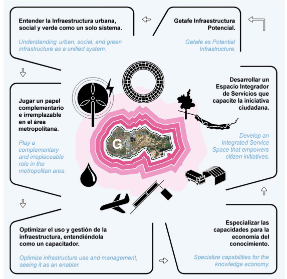
Entender la Infraestructura urbana, social y verde como un solo sistema.
Understanding urban, social, and green infrastructure as a unified system.

Getafe Infraestructura Potencial.
Getafe as Potential Infrastructure.

Desarrollar un Espacio Integrador de Servicios que capacite la iniciativa ciudadana.
Develop an Integrated Service Space that empowers citizen initiatives.

Jugar un papel complementario e irremplazable en el área metropolitana.
Play a complementary and irreplaceable role in the metropolitan area.

Optimizar el uso y gestión de la infraestructura, entendiéndola como un capacitador.
Optimize infrastructure use and management, seeing it as an enabler.

Especializar las capacidades para la economía del conocimiento.
Specialize capabilities for the knowledge economy.

SERVICIOS ECOSISTÉMICOS
ECOSYSTEM SERVICES

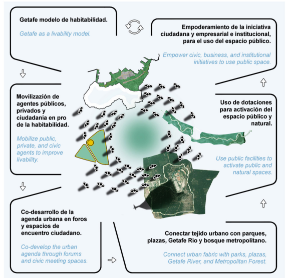
Getafe modelo de habitabilidad.
Getafe as a livability model.

Empoderamiento de la iniciativa ciudadana y empresarial e institucional, para el uso del espacio público.
Empower civic, business, and institutional initiatives to use public space.

Movilización de agentes públicos, privados y ciudadanía en pro de la habitabilidad.
Mobilize public, private, and civic agents to improve livability.

Uso de dotaciones para activación del espacio público y natural.
Use public facilities to activate public and natural spaces.

Co-desarrollo de la agenda urbana en foros y espacios de encuentro ciudadano.
Co-develop the urban agenda through forums and civic meeting spaces.

Conectar tejido urbano con parques, plazas, Getafe Río y bosque metropolitano.
Connect urban fabric with parks, plazas, Getafe River, and Metropolitan Forest.

ESPACIO PÚBLICO Y NATURALEZA
PUBLIC SPACE AND NATURE

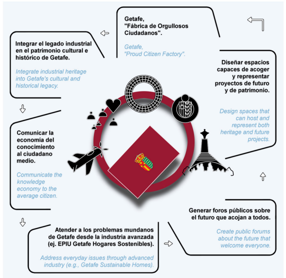
Getafe, "Fábrica de Orgullosos Ciudadanos".
Getafe, "Proud Citizen Factory".

Integrar el legado industrial en el patrimonio cultural e histórico de Getafe.
Integrate industrial heritage into Getafe's cultural and historical legacy.

Diseñar espacios capaces de acoger y representar proyectos de futuro y de patrimonio.
Design spaces that can host and represent both heritage and future projects.

Comunicar la economía del conocimiento al ciudadano medio.
Communicate the knowledge economy to the average citizen.

Generar foros públicos sobre el futuro que acojan a todos.
Create public forums about the future that welcome everyone.

Atender a los problemas mundanos de Getafe desde la industria avanzada (ej. EPIU Getafe Hogares Sostenibles).
Address everyday issues through advanced industry (e.g., Getafe Sustainable Homes).

PERTENENCIA E IDENTIDAD CULTURAL
BELONGING AND CULTURAL IDENTITY

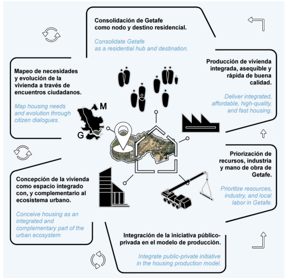
Consolidación de Getafe como nodo y destino residencial.
Consolidate Getafe as a residential hub and destination.

Producción de vivienda integrada, asequible y rápida de buena calidad.
Deliver integrated, affordable, high-quality, and fast housing.

Mapeo de necesidades y evolución de la vivienda a través de encuentros ciudadanos.
Map housing needs and evolution through citizen dialogues.

Priorización de recursos, industria y mano de obra de Getafe.
Prioritize resources, industry, and local labor in Getafe.

Concepción de la vivienda como espacio integrado con, y complementario al ecosistema urbano.
Conceive housing as an integrated and complementary part of the urban ecosystem

Integración de la iniciativa público-privada en el modelo de producción.
Integrate public-private initiative in the housing production model.

VIVIENDA
HOUSING

Flujos sistémicos de relación e intercambio de Conocimiento, Personas, Capital, Enería y Recursos
Systemic flows of Knowledge, People, Capital, Energy and Resorces exchange and interaction

AGENTES
AGENTS

ECOSISTEMA PRODUCTIVO / *PRODUCTIVE ECOSYSTEM*
- **Industria y Corporaciones** *Industry and Corporations*
- **Startups** *Startups*
- **PYMES** *SMEs*
- **Inversión Privada** *Private Invesment*
- **Centros de I+D** *R&D Centers*
- **Logística y Transporte** *Transport & Logistics*
- **Recinto Ferial** *Getafe Fair District*

ECOSISTEMA DEL CONOCIMIENTO / *KNOWLEDGE ECOSYSTEM*
- **Agencias de Innovación** *Innovation Agencies*
- **Campus Tecnológicos** *Tech Campuses*
- **Universidades** *Universities*
- **Formación Profesional** *Professional Training*
- **Centro de Innovación Economía Circular** *CIEC Madrid*

AGENTES
AGENTS

INSTITUCIONES / *INSTITUTIONS*
- **Europa** *Europe*
- **Municipio de Getafe** *Getafe´s Government*
- **Comunidad Autónoma** *C.A.M. Institutions*

ECOSISTEMA CULTURAL / *CULTURE ECOSYSTEM*
- **Grandes Espacios** *Large Venues*
- **Escuela Maestro Gombau** *Maestro Gombau School*
- **Empresas Creativas** *Creative Companies*

ECOSISTEMA NATURAL / *NATURAL ECOSYSTEM*
- **Parque Andalucía** *Andalucía Park*
- **Bosque Metropolitano** *Metropolitan Forest*
- **Getafe Río** *Getafe River*

ECOSISTEMA SOCIAL / *SOCIAL ECOSYSTEM*
- **Asociaciones Vecinales** *Neighborhood Associations*
- **ONGs** *NGOs*
- **Ciudadanía de Getafe** *Getafe Citizens*

Proyecto 1 - Existente -

GETAFE INNOVA / *"GETAFE INNOVA"*

Impulso al ecosistema de innovación en Getafe, conectando industria 4.0, universidades y empresas mediante mentorías, incubación y eventos. Más de 250 iniciativas promovidas por GISA.

Boosting Getafe's innovation ecosystem by connecting Industry 4.0, universities, and companies through mentoring, incubation, and events. Over 250 initiatives promoted by GISA.

Iniciativas Potenciales	*Potential Initiatives*
. Incubación	*Incubation*
. Coworking	*Coworking*
. Talleres de negocios.	*Business Workshops*
. Conferencias de Innovación	*Innovation Conferences*

Necesidades Espaciales *Spacial Needs*: Formación. *Learning* · Innovación. *Innovation* · Investigación. *Research* · Difusión | *Forum* · Encuentro. *Gathering*

Proyecto 2 - Potencial -

FORO CIRCULAR / *CIRCULAR FORUM*

Foro de Innovación Urbana que conecta expertos, vecinos, empresas y Ayuntamiento de Getafe para co-crear ciudad, mejorar la calidad de vida y avanzar en su agenda urbana.

Urban Innovation Forum connecting experts, residents, businesses, and Getafe City Council to co-create the city, enhance quality of life, and advance the local urban agenda.

Iniciativas Potenciales	*Potential Initiatives*
. Laboratorio urbano	*Urban Lab*
. Encuentros participativos	*Participatory Meetings*
. Innovación abierta	*Open Innovation*
. EPIU Hogares Saludables	*EPIU Healthy Homes*

Necesidades Espaciales *Spacial Needs*: Investigación. *Research* · Difusión | *Forum* · Encuentro. *Gathering*

Proyecto 3 - Potencial -

ESCUELA DE FUTURO / *SKILLS FOR THE FUTURE*

Formación continua y práctica conectada con empresas para atraer y retener talento en sectores estratégicos, integrando sostenibilidad, digitalización, y economía circular en educación y empleo local.

Continuous and hands-on education, connected to companies to attract and retain talent in strategic sectors, integrating sustainability, digitalization, and circular economy into local education and employment.

Iniciativas Potenciales	*Potential Initiatives*
. Talleres Universidad Popular	*Popular University*
. Aula Abierta	*Open Classroom*
. Foro Digital	*Digital Forum*
. Foro de empleo local	*lEmployment Forum*
. Investigación sobre reskilling	*Reskilling Research*

Necesidades Espaciales *Spacial Needs*: Formación. *Learning* · Ocio | *Leisure* · Difusión | *Forum* · Encuentro. *Gathering*

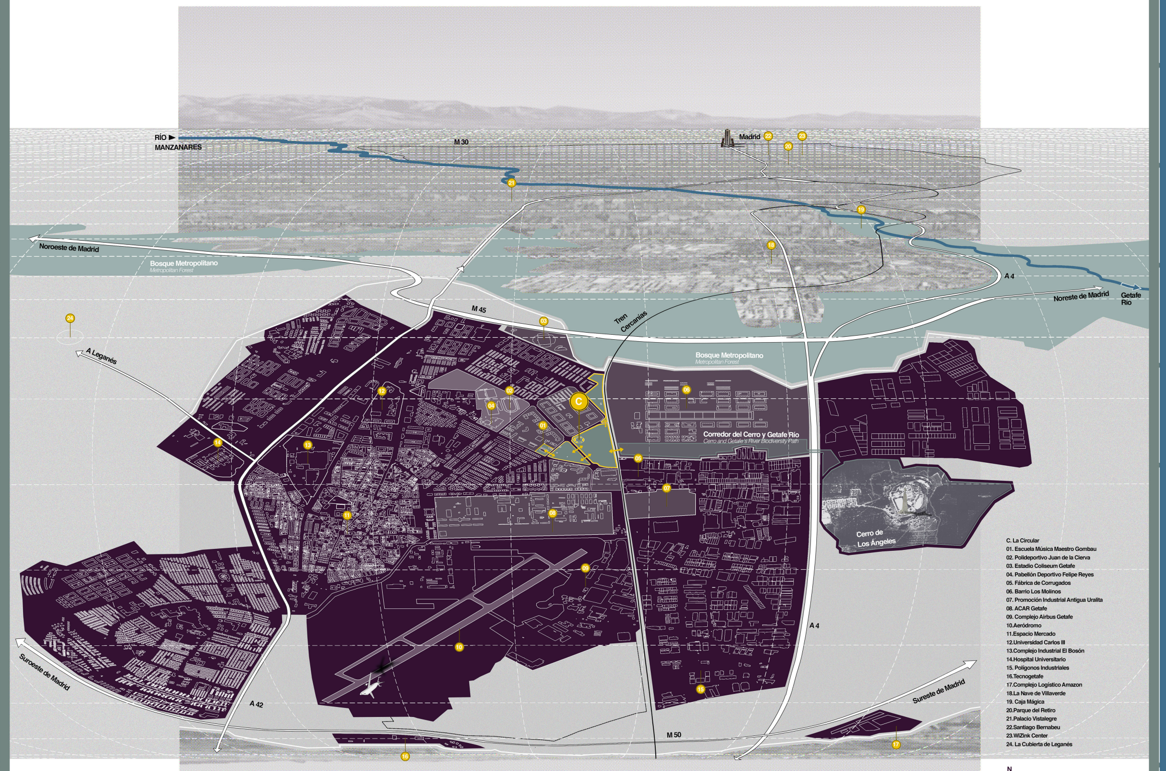
RÍO MANZANARES
M 30
Madrid
Noroeste de Madrid
Bosque Metropolitano
Metropolitan Forest
A 4
Noreste de Madrid
Getafe Río
M 45
Tren Cercanías
A Leganés
Bosque Metropolitano
Metropolitan Forest
Corredor del Cerro y Getafe Río
Cerro and Getafe's River Biodiversity Path
Cerro de Los Ángeles
Suroeste de Madrid
A 42
M 50
Sureste de Madrid
N
C. La Circular
01. Escuela Música Maestro Gombau
02. Polideportivo Juan de la Cierva
03. Estadio Coliseum Getafe
04. Pabellón Deportivo Felipe Reyes
05. Fábrica de Corrugados
06. Barrio Los Molinos
07. Promoción Industrial Antigua Uralita
08. ACAR Getafe
09. Complejo Airbus Getafe
10.Aeródromo
11.Espacio Mercado
12.Universidad Carlos III
13.Complejo Industrial El Bosón
14.Hospital Universitario
15. Polígonos Industriales
16.Tecnogetafe
17.Complejo Logístico Amazon
18.La Nave de Villaverde
19. Caja Mágica
20.Parque del Retiro
21.Palacio Vistalegre
22.Santiago Bernabeu
23.WiZink Center
24. La Cubierta de Leganés

Proyecto 4 - Potencial -

CULTURA CREATIVA / *CREATIVE CULTURE*

Impulso de la economía y la cultura creativa en Getafe como complemento a la industria, promoviendo grandes eventos culturales y de diseño, y conectando su producción con el ecosistema empresarial local.

Boosting the creative economy and culture in Getafe to complement industry by promoting major cultural and design events, and connecting their production with the local business ecosystem.

Iniciativas Potenciales	*Potential Initiatives*
. Galería creativa	*Creative gallery*
. Grandes eventos	*Large events*
. Exposiciones	*Exhibitions*
. Acciones con empresas	*Company collaborations*

Necesidades Espaciales *Spacial Needs*: Ocio | *Leisure* · Difusión | *Forum* · Encuentro. *Gathering*

Proyecto 5 - Potencial -

GETAFE NATURAL / *NATURAL GETAFE*

Proyecto que integra Getafe con su entorno natural mediante transformación urbana y educación ambiental, con participación de vecinos, escuelas y empresas en reciclaje y consumo responsable.

Project to connect Getafe with its natural surroundings through urban transformation and environmental education, engaging residents, schools, and companies in recycling, responsible consumption, and shared sustainability efforts.

Iniciativas Potenciales	*Potential Initiatives*
. Rutas Cerro de los Ángeles	*Routes to C. de los Ángeles*
. Jornadas naturales	*Nature Journeys*
. Actividades conservación	*Conservation activities*
. Foro de renaturalización	*Renaturalization forum*

Necesidades Espaciales *Spacial Needs*: Formación. *Learning* · Investigación. *Research* · Difusión | *Forum* · Encuentro. *Gathering*

Proyecto 6 - Potencial -

COMERCIO INTEGRADO / *GROUNDED COMMERCE*

Proyecto para fortalecer el comercio y la producción en Getafe mediante un modelo colaborativo que integra pequeño comercio, feriantes, cadenas, fabricantes y otros agentes del ecosistema local.

Project to strengthen commerce and production in Getafe through a collaborative model that connects small retailers, street vendors, chains, manufacturers, and other local ecosystem actors.

Iniciativas Potenciales	*Potential Initiatives*
. Industria Puertas Abiertas	*Open Factory Day*
. Mercado Local	*Local Market*
. Ferias	*Trade fairs*
. Foros comerciales	*Commercial Forums*

Necesidades Espaciales *Spacial Needs*: Investigación. *Research* · Ocio | *Leisure* · Difusión | *Forum* · Encuentro. *Gathering*

INVESTIGACIÓN E INNOVACIÓN
RESEARCH AND INNOVATION

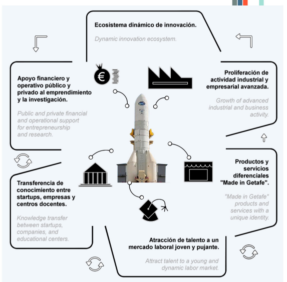
Ecosistema dinámico de innovación.
Dynamic innovation ecosystem.

Apoyo financiero y operativo público y privado al emprendimiento y la investigación.
Public and private financial and operational support for entrepreneurship and research.

Proliferación de actividad industrial y empresarial avanzada.
Growth of advanced industrial and business activity.

Productos y servicios diferenciales "Made in Getafe".
"Made in Getafe" products and services with a unique identity.

Transferencia de conocimiento entre startups, empresas y centros docentes.
Knowledge transfer between startups, companies, and educational centers.

Atracción de talento a un mercado laboral joven y pujante.
Attract talent to a young and dynamic labor market.

INDUSTRIA Y PRODUCTIVIDAD
INDUSTRY AND PRODUCTIVITY

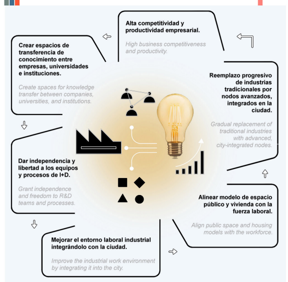
Alta competitividad y productividad empresarial.
High business competitiveness and productivity.

Crear espacios de transferencia de conocimiento entre empresas, universidades e instituciones.
Create spaces for knowledge transfer between companies, universities, and institutions.

Reemplazo progresivo de industrias tradicionales por nodos avanzados, integrados en la ciudad.
Gradual replacement of traditional industries with advanced, city-integrated nodes.

Dar independencia y libertad a los equipos y procesos de I+D.
Grant independence and freedom to R&D teams and processes.

Alinear modelo de espacio público y vivienda con la fuerza laboral.
Align public space and housing models with the workforce.

Mejorar el entorno laboral industrial integrándolo con la ciudad.
Improve the industrial work environment by integrating it into the city.

ATRACCIÓN A LA INVERSIÓN
INVESTMENT ATTRACTION

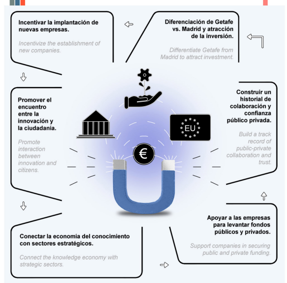
Incentivar la implantación de nuevas empresas.
Incentivize the establishment of new companies.

Diferenciación de Getafe vs. Madrid y atracción de la inversión.
Differentiate Getafe from Madrid to attract investment.

Promover el encuentro entre la innovación y la ciudadanía.
Promote interaction between innovation and citizens.

Construir un historial de colaboración y confianza público privada.
Build a track record of public-private collaboration and trust.

Apoyar a las empresas para levantar fondos públicos y privados.
Support companies in securing public and private funding.

Conectar la economía del conocimiento con sectores estratégicos.
Connect the knowledge economy with strategic sectors.

EMPLEO
EMPLOYMENT

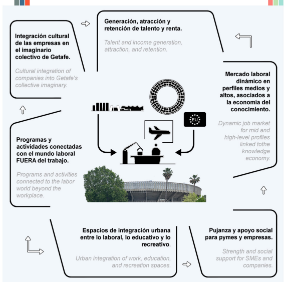
Generación, atracción y retención de talento y renta.
Talent and income generation, attraction, and retention.

Integración cultural de las empresas en el imaginario colectivo de Getafe.
Cultural integration of companies into Getafe's collective imaginary.

Mercado laboral dinámico en perfiles medios y altos, asociados a la economía del conocimiento.
Dynamic job market for mid and high-level profiles linked tothe knowledge economy

Programas y actividades conectadas con el mundo laboral FUERA del trabajo.
Programs and activities connected to the labor world beyond the workplace.

Espacios de integración urbana entre lo laboral, lo educativo y lo recreativo.
Urban integration of work, education, and recreation spaces.

Pujanza y apoyo social para pymes y empresas.
Strength and social support for SMEs and companies.

EDUCACIÓN Y CONOCIMIENTO
EDUCATION AND KNOWLEDGE

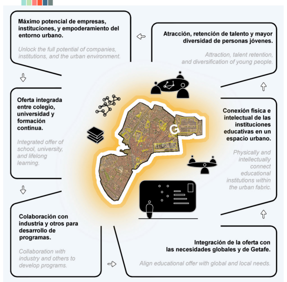
Máximo potencial de empresas, instituciones, y empoderamiento del entorno urbano.
Unlock the full potential of companies, institutions, and the urban environment.

Atracción, retención de talento y mayor diversidad de personas jóvenes.
Attraction, talent retention, and diversification of young people.

Oferta integrada entre colegio, universidad y formación continua.
Integrated offer of school, university, and lifelong learning.

Conexión física e intelectual de las instituciones educativas en un espacio urbano.
Physically and intellectually connect educational institutions within the urban fabric.

Colaboración con industria y otros para desarrollo de programas.
Collaboration with industry and others to develop programs.

Integración de la oferta con las necesidades globales y de Getafe.
Align educational offer with global and local needs.

GETAFE (ES)

SISTEMA CONSTRUCTIVO
RELEYENDO LAS PLAZAS DE TOROS: DEL ESPACIO MONOLÍTICO AL ESPACIO HÍBRIDO
CONSTRUCTION SYSTEM
RE-READING THE BULLRING ARENA: SHIFTING MEANING FROM MONOLYTHIC TO HYBRID SPACE

LA CIRCULAR 02
(DE GETAFE)

LA CIRCULAR busca maximizar el valor de la preexistencia como activo material y espacial. La cualidad constructiva de la plaza original facilita esta aproximación, dado su ensamblaje a partir de componentes prefabricados que pueden ser desmontados y reutilizados con fines similares o distintos del que tuvieron en un inicio.

Como alternativa a la demolición, LA CIRCULAR ejemplifica una arquitectura entendida como fuente de recursos, re-pensando su funcionamiento, re-leyendo su potencial, re-organizando sus componentes y re-activando sus espacios con nuevas lógicas, nuevas materialidades y nuevos modos de habitar.

El nombre del nuevo complejo visibiliza esta ambiciosa operación de economía circular, en sus tres escalas: circularidad de recursos humanos en cuanto a las relaciones y sinergias entre agentes; circularidad material en cuanto a la gestión de la preexistencia que se reocupa evitando la generación de residuos; y circularidad de medios naturales gracias a una propuesta que frente a la condición isótropa original ocupa los espacios atenta a las orientaciones y a la emergencia climática.

LA CIRCULAR seeks to maximize the value of the pre-existing space as a material and spatial asset. The constructive quality of the original plaza facilitates this approach, given its assembly from prefabricated components that can be disassembled and reused for similar or different purposes than their original ones. As an alternative to demolition, LA CIRCULAR exemplifies architecture understood as a source of resources, re-thinking its functioning, re-interpreting its potential, re-organizing its components, and re-activating its spaces with new logics, new materials, and new ways of living. The name of the new complex makes visible this ambitious circular economy approach, on its three scales: the circularity of human resources in terms of the relationships and synergies between agents; the circularity of material resources in terms of the management of the pre-existing construction that is reclaimed, avoiding the generation of waste; and the circularity of natural resources thanks to a proposal that, in contrast to the original isotropic condition, occupies the spaces attentive to orientations and the climate emergency.

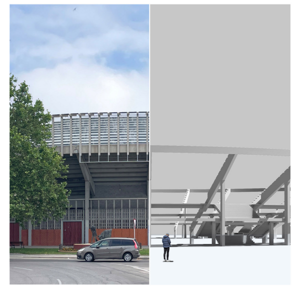

1. RE-PENSAR
RE-THINK

Re-pensar la preexistencia implica problematizar su estado original y conceptualizar de manera abstracta la solución. La primera fase analítica pone en cuestión su condición centrípeta, monolítica, cerrada e infrautilizada (incluso antes de ser abandonada).

Re-thinking the preexistence involves problematizing its original state and conceptualizing the solution. The first analytical phase questions its centripetal, monolithic, closed, and underutilized nature (even before it was abandoned).

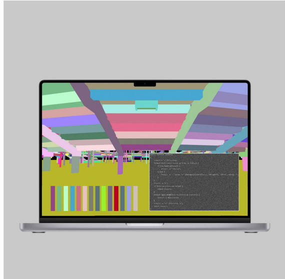

2. RE-LEER
RE-READ

Re-leer la preexistencia supone identificar su cualidad intrínseca para establecer una metodología de trabajo coherente con ella. En esta fase se catalogan las partes que permanecen y las que se desensamblan y caracterizan para ser reutilizadas.

Re-reading the pre-existing structure involves identifying its intrinsic quality in order to establish a consistent working methodology. In this phase, the remaining parts are cataloged, as well as those that are disassembled and characterized for reuse.

3. RE-ORGANIZAR
RE-ORGANIZE

Re-organizar los componentes para ser reutilizados requiere de un pensamiento estratégico. El nuevo ensamblaje es un banco de materiales donde cada pieza recobra una nueva vida y espera a ser desensamblada para una posible reorganización futura.

Re-organizing the components for reuse requires strategic thinking. The new assembly is a bank of materials where each part regains new life and waits to be disassembled for possible future reorganizations.

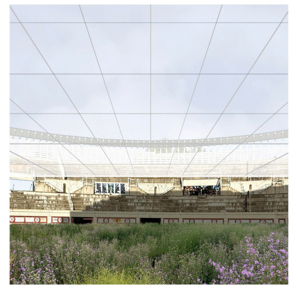

4. RE-ACTIVAR
RE-ACTIVATE

Re-activar un espacio abandonado reconvertido en infraestructura mediadora para la ciudad es posible una vez completada la operación de reensamblaje. El sistema espacial configurado a partir de las nuevas reglas es centrífugo, fragmentado y abierto.

Re-activating an abandoned space converted into a mediating infrastructure for the city is possible once the reassembly operation is complete. The spatial system configured based on the new rules is centrifugal, fragmented, and open.

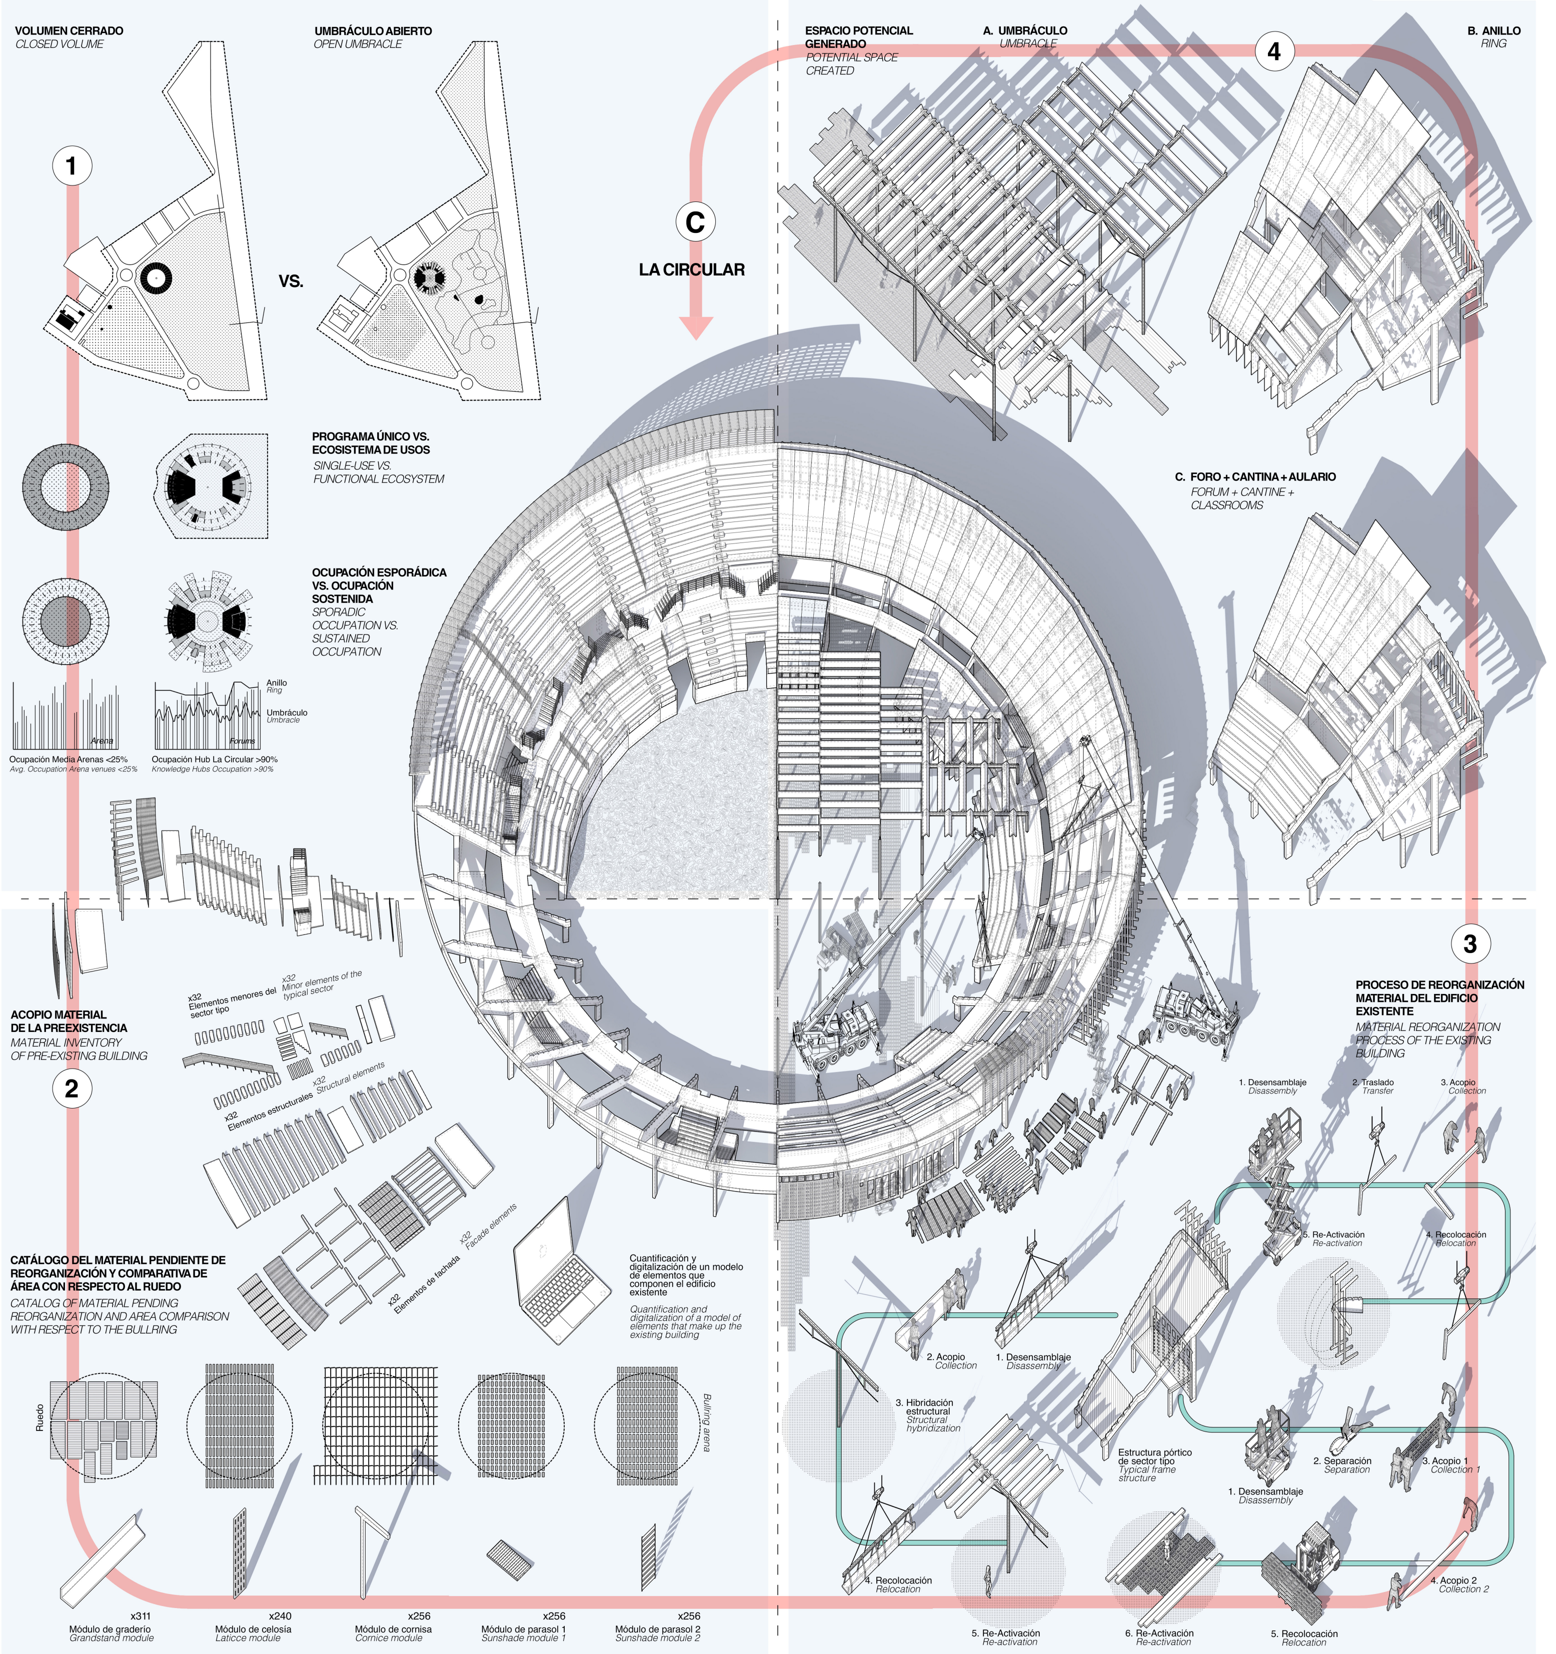

VOLUMEN CERRADO
CLOSED VOLUME

UMBRÁCULO ABIERTO
OPEN UMBRACLE

VS.

PROGRAMA ÚNICO VS. ECOSISTEMA DE USOS
SINGLE-USE VS. FUNCTIONAL ECOSYSTEM

OCUPACIÓN ESPORÁDICA VS. OCUPACIÓN SOSTENIDA
SPORADIC OCCUPATION VS. SUSTAINED OCCUPATION

Ocupación Media Arenas <25%
Avg. Occupation Arena venues <25%

Ocupación Hub La Circular >90%
Knowledge Hubs Occupation >90%

ESPACIO POTENCIAL GENERADO
POTENTIAL SPACE CREATED

A. UMBRÁCULO
UMBRACLE

B. ANILLO
RING

C. FORO + CANTINA + AULARIO
FORUM + CANTINE + CLASSROOMS

ACOPIO MATERIAL DE LA PREEXISTENCIA
MATERIAL INVENTORY OF PRE-EXISTING BUILDING

x32 Elementos menores del sector tipo
x32 Minor elements of the typical sector

x32 Elementos estructurales
x32 Structural elements

x32 Elementos de fachada
x32 Facade elements

Cuantificación y digitalización de un modelo de elementos que componen el edificio existente
Quantification and digitalization of a model of elements that make up the existing building

CATÁLOGO DEL MATERIAL PENDIENTE DE REORGANIZACIÓN Y COMPARATIVA DE ÁREA CON RESPECTO AL RUEDO
CATALOG OF MATERIAL PENDING REORGANIZATION AND AREA COMPARISON WITH RESPECT TO THE BULLRING

x311	x240	x256	x256	x256
Módulo de graderío *Grandstand module*	Módulo de celosía *Laticce module*	Módulo de cornisa *Cornice module*	Módulo de parasol 1 *Sunshade module 1*	Módulo de parasol 2 *Sunshade module 2*

PROCESO DE REORGANIZACIÓN MATERIAL DEL EDIFICIO EXISTENTE
MATERIAL REORGANIZATION PROCESS OF THE EXISTING BUILDING

GETAFE (ES)

SISTEMA ESPACIAL
RELEYENDO LAS INFRAESTRUCTURAS COLECTIVAS: DE LA TIPOLOGÍA AL POTENCIAL ARQUITECTÓNICO
SPATIAL SYSTEM
RE-READING COLECTIVE INFRASTRUCTURES: FROM TYPOLOGY TO ARCHITECTURAL AFORDABILITY

LA CIRCULAR 03
(DE GETAFE)

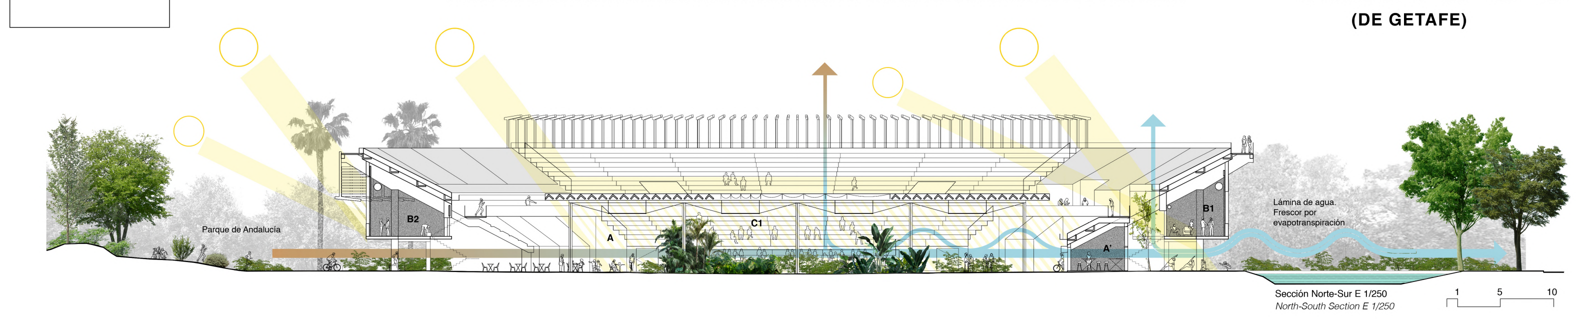

Sección Norte-Sur E 1/250
North-South Section E 1/250

A. UMBRÁCULO. Permeabilidad en planta baja
SHADE HOUSE. Ground Floor Permeability

La planta baja se hace permeable a la ciudad y al parque. Se especializa atendiendo a las particularidades de su contexto más cercano. A norte y oeste, la fachada más urbana y penalizada por el tráfico rodado, se convierte en escaparate de LA CIRCULAR, con un aula tecnológica visible. A sur se abre al parque, conectando con el ruedo, ahora convertido en estufa fría.

The ground floor is made permeable to the city and the park. It is specialized, taking into account the particularities of its immediate context. To the North and West, the most urban façade, which is heavily trafficked, becomes a showcase for LA CIRCULAR, with a visible technology classroom. To the south, it opens onto the park, connecting with the arena, now a shade house/umbracle.

B. ANILLO. Nueva fachada urbana
RING. New urban facade

El volumen potencial bajo el graderío se reocupa con el corazón más activo del Centro de Transferencia. A partir del eje del corredor perimetral existente, de los pórticos cuelgan nuevos forjados para definir los espacios interiores. A sur se genera un espacio puente de 8m de crujía, protegido del sol mediante celosía. A norte se crea un anillo de 6m de crujía que abre a un patio a sur, y gana privacidad con locales en planta baja.

The potential volume beneath the stands is repurposed as the heart of the Knowledge Transfer Hub. New slabs hang from the existing beams along the axis of the perimeter corridor to define the interior spaces. To the south, an 8m-wide bridge space is created, protected from the sun by latticework. To the north, a 6m-wide ring is created that opens onto a south-facing courtyard and gains privacy thanks to ground-floor commercial spaces..

C. FOROS.Hito urbano
FORUM. Urban Landmark

La condición de anfiteatro se mantiene en el eje este-oeste. A espaldas del sol de atardecer se respetan varios sectores de graderío para alojar eventos al aire libre de hasta 1000 personas. En el lado opuesto, se conserva la primera bancada de gradas para encerrar un auditorio interior acondicionado con aforo para 300 personas. En continuidad con este y abierto al parque, el vestíbulo funciona también como cantina y espacio de catering.

The stands are maintained along the east-west axis. Behind the sunset, the stands remain to accommodate outdoor events for up to 1,000 people. On the opposite side, the first rows are preserved, enclosing an indoor auditorium with seating for 300. In continuity with the lecture hall and open to the park, the lobby also serves as a cafeteria and catering space.

A1. Encuentro y Ocio. *Gathering and Leasure*

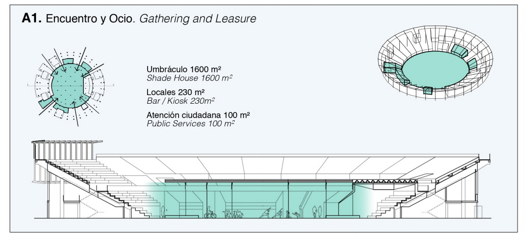
Umbráculo 1600 m²
Shade House 1600 m²
Locales 230 m²
Bar / Kiosk 230m²
Atención ciudadana 100 m²
Public Services 100 m²

B1. Investigación e Innovación. *Research and Innovation*

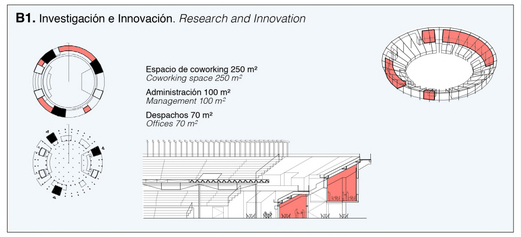
Espacio de coworking 250 m²
Coworking space 250 m²
Administración 100 m²
Management 100 m²
Despachos 70 m²
Offices 70 m²

C1. Difusión. *Communication*

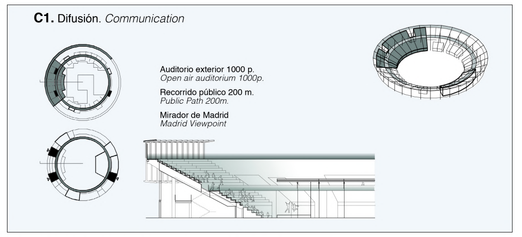
Auditorio exterior 1000 p.
Open air auditorium 1000p.
Recorrido público 200 m.
Public Path 200m.
Mirador de Madrid
Madrid Viewpoint

A2. Innovación y formación. *Innovation and training*

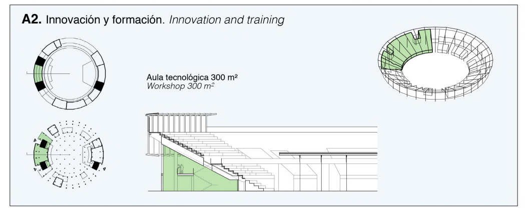
Aula tecnológica 300 m²
Workshop 300 m²

B2. Investigación y Formación. *Research and training*

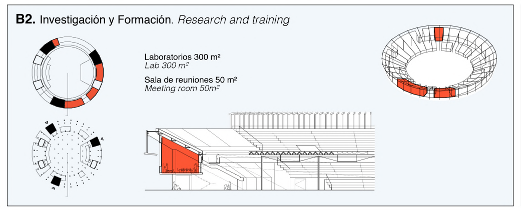
Laboratorios 300 m²
Lab 300 m²
Sala de reuniones 50 m²
Meeting room 50m²

C2. Difusión y Formación. *Knowledge Sharing and Training*

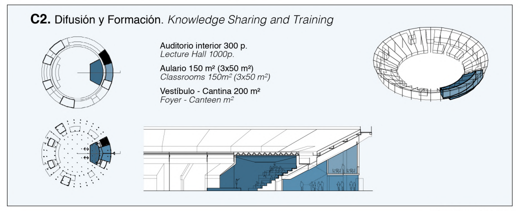
Auditorio interior 300 p.
Lecture Hall 1000p.
Aulario 150 m² (3x50 m²)
Classrooms 150m² (3x50 m²)
Vestíbulo - Cantina 200 m²
Foyer - Canteen m²

Secciones E 1/500
Sections E 1/500

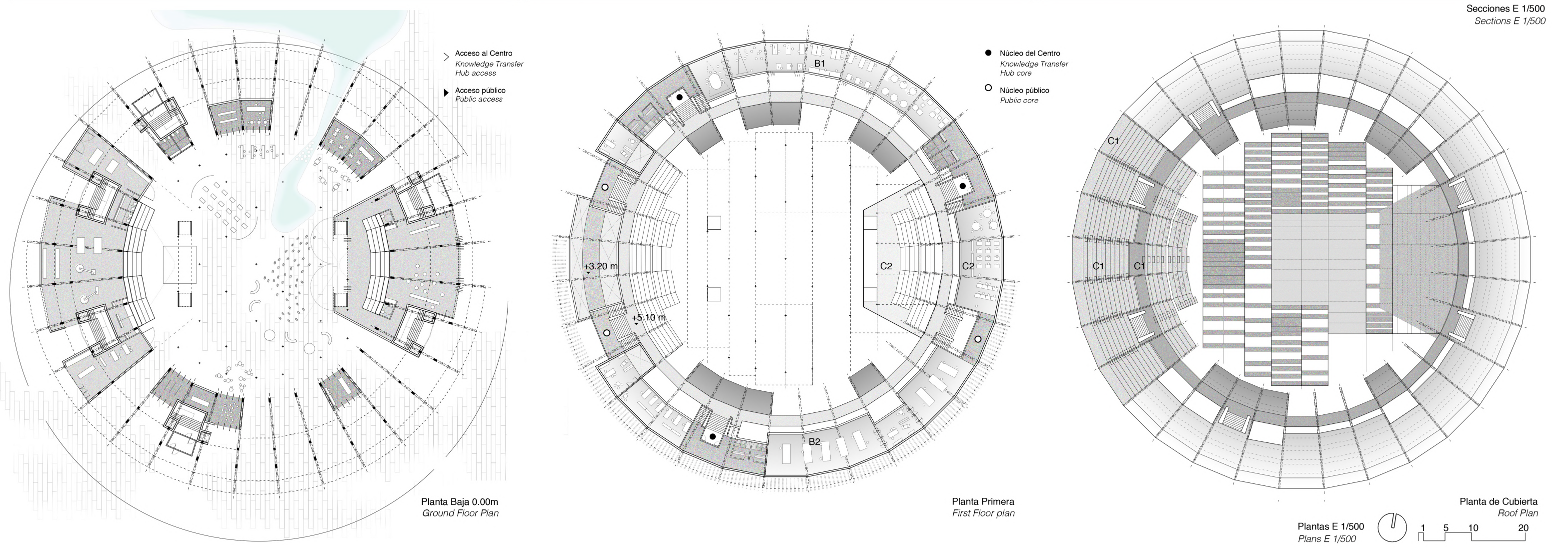

Planta Baja 0.00m
Ground Floor Plan

Planta Primera
First Floor plan

Planta de Cubierta
Roof Plan

Plantas E 1/500
Plans E 1/500

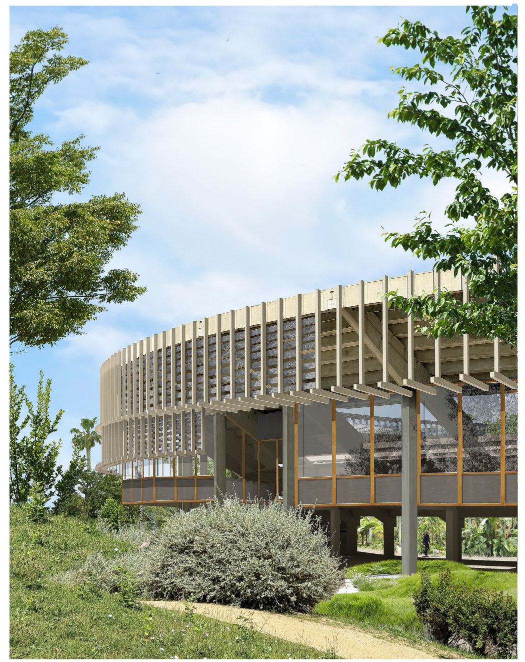
Imagen exterior. Visa de La Circular desde el Parque de Andalucía
Exterior image. View of La Circular from Parque de Andalucia

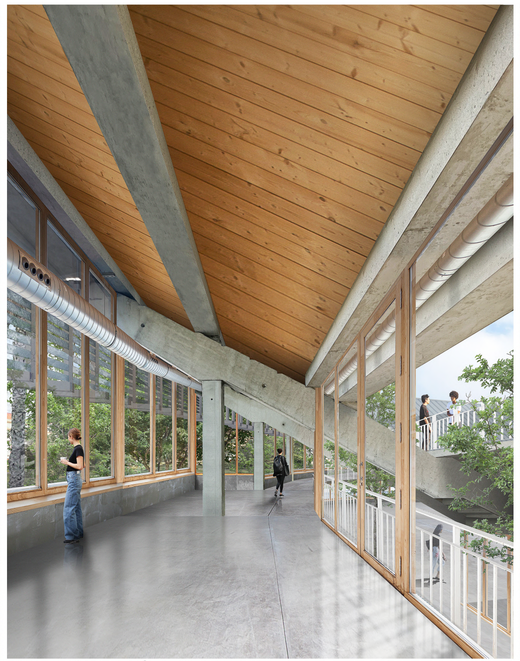
Imagen interior del Anillo de La Circular. Espacio de coworking
Interior image of the La Circular Ring. Coworking Space

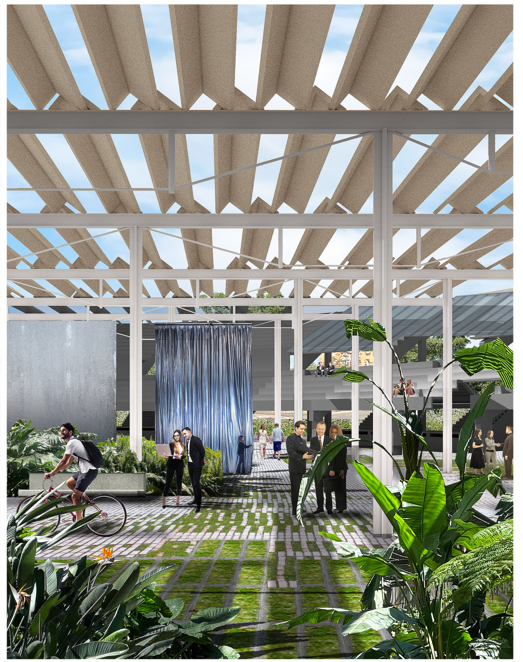
Imagen del Umbráculo de La Circular
Image of La Circular Shade House (Umbracle)